


LEGENDE :


- Talus
- Application cadastrale
Numéros cadastraux
- Limites nouvelles définies dans le présent document
- - - Périmètre de l'opération
- Clôtures
- Mur, muret
- Bâtiment, bâtiment léger
- Borne OGE, Spil ou piquet, marque de peinture
- Lampadaire, poteau électrique, poteau télécom
- Arbres, Haies

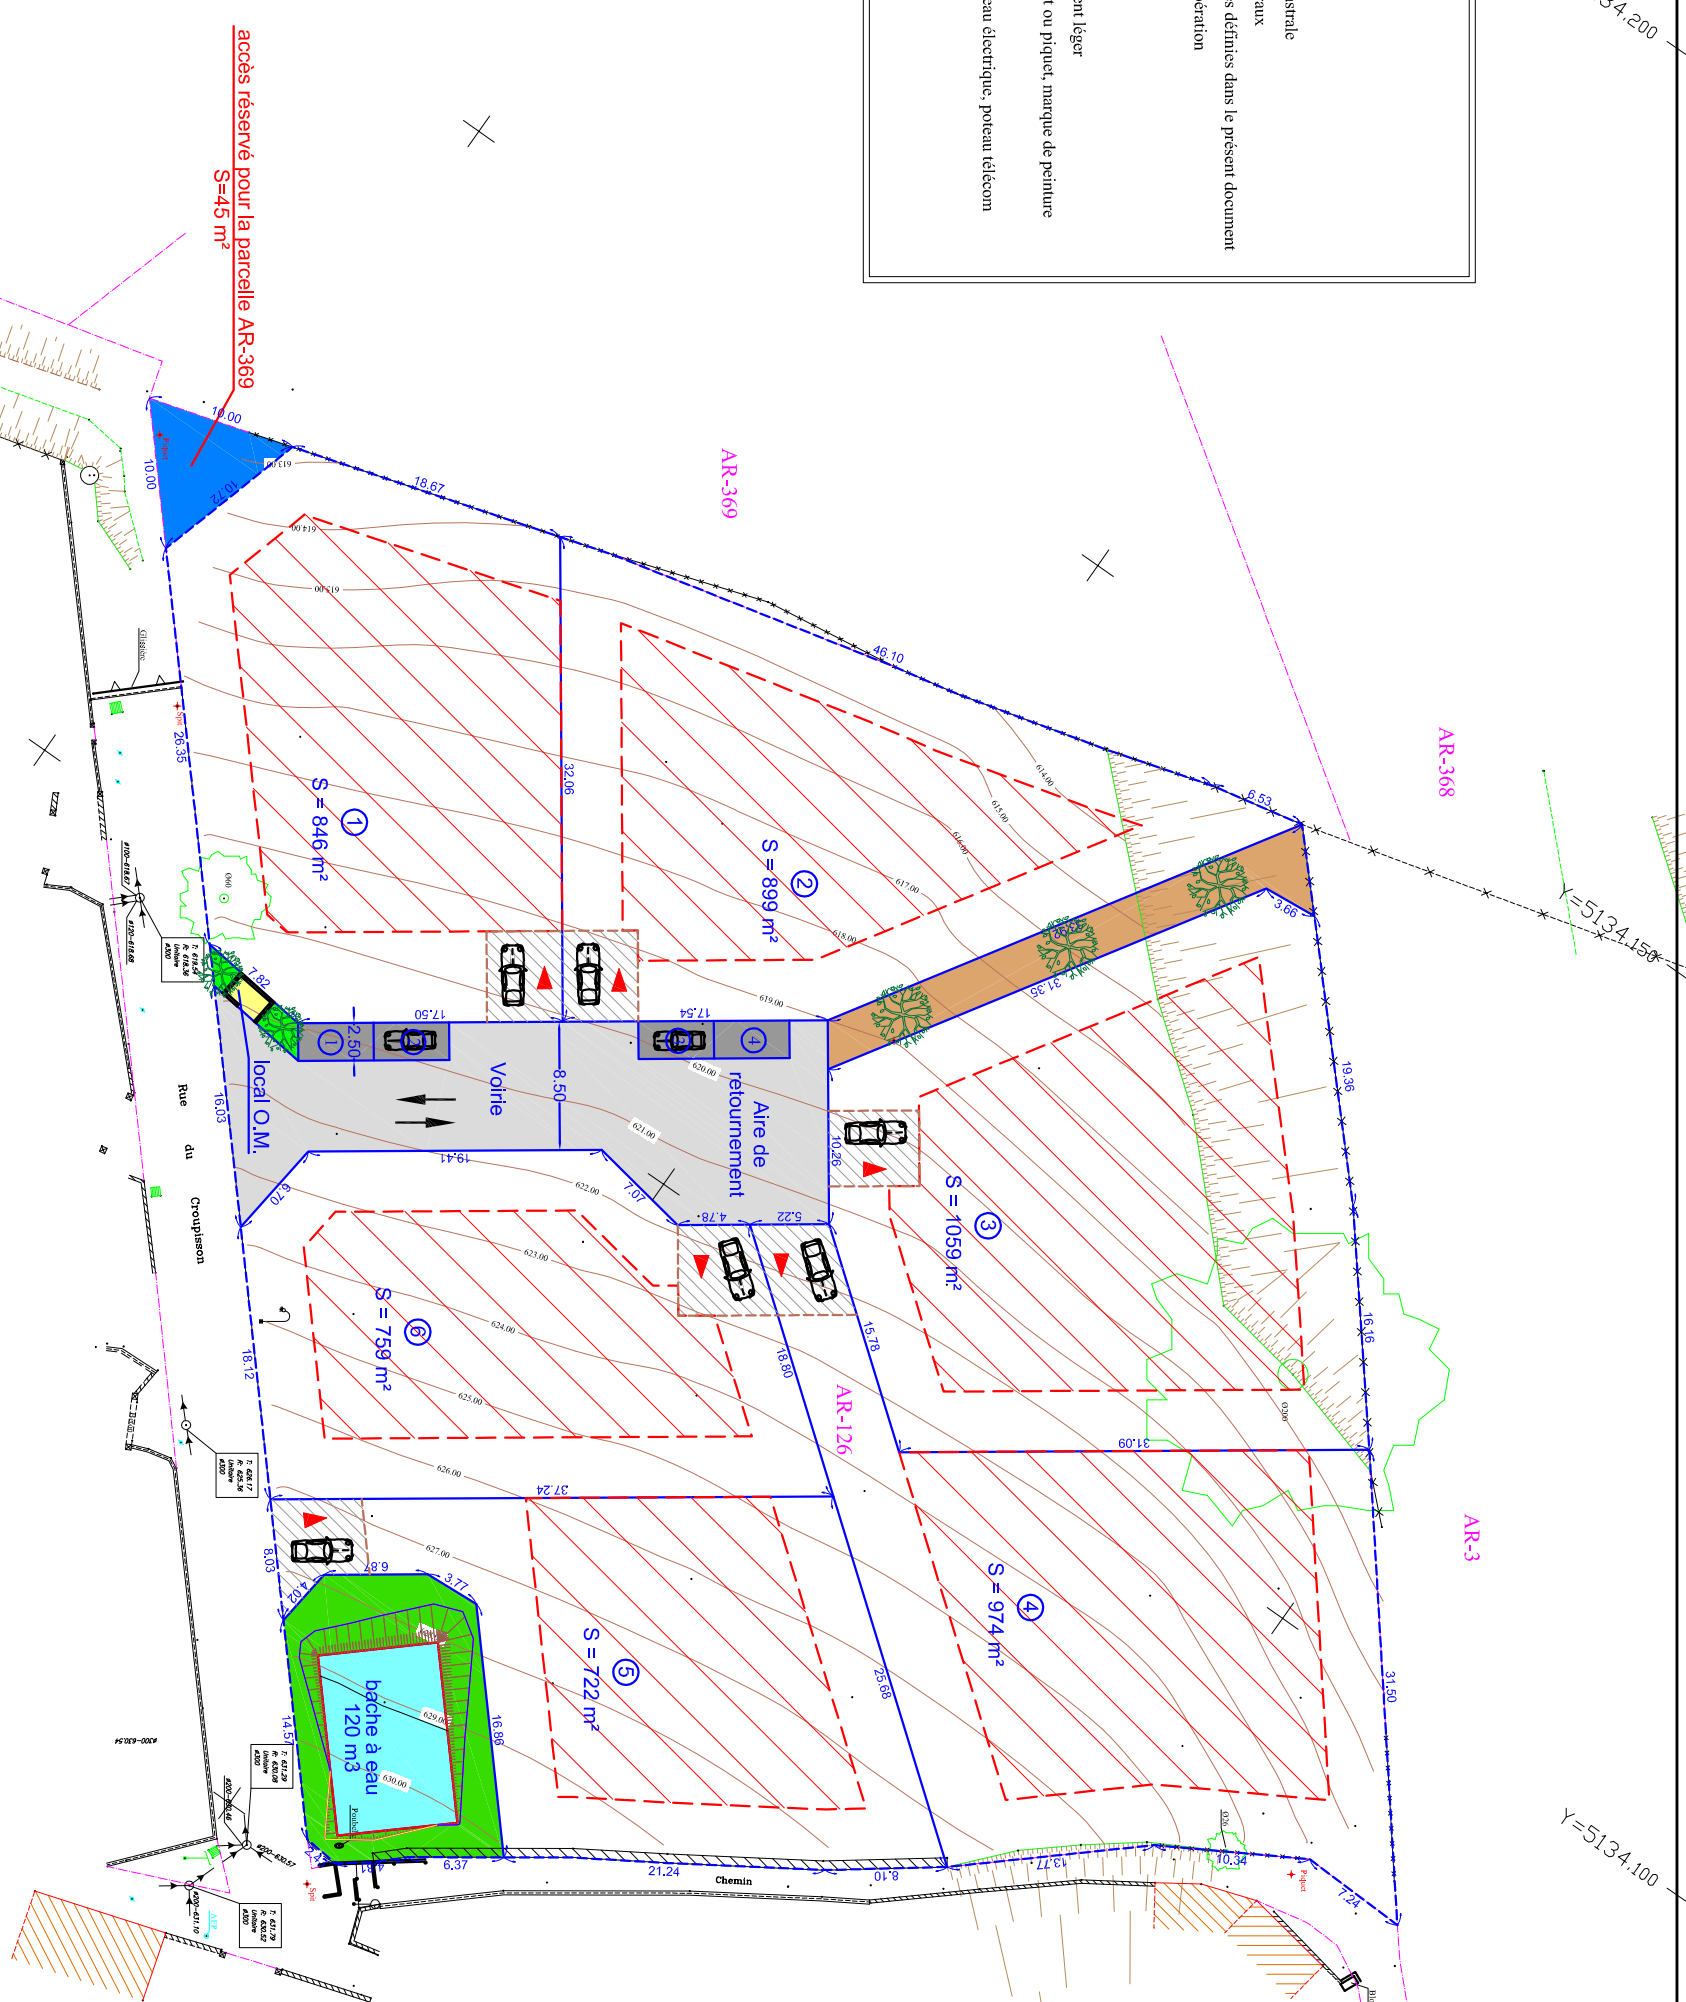

LEGENDE :

| Espaces privés | |
|---------------------|---------------------------------|
| | Lot privé S=3259 m² |
| Equipements communs | |
| | Voiture S=363 m² |
| | Stationnement visiteurs S=50 m² |
| | Local ordures ménagères S=14 m² |
| | Boîtes à lettres S=234 m² |
| | Bèche à eau 120 m³ S=107 m² |
| | Chemin piétonnier S=6027 m² |
| Total | S=6027 m² |

- Entrées de lots conseillées par rapport à l'implantation des futures logetes.
- Accès parcelle AR-369 (hors lotissement)

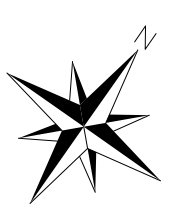

NOTA :
Limites de propriété et superficie non garanties en l'absence de reconnaissance contradictoire des limites.

