

Département de la Loire

Commune de **VOUGY**

Les Forests

Lotissement
LE DOMAINE DES FORESTS I


PERMIS MODIFICATIF

PLAN DE COMPOSITION

Echelle 1/500

Nivellement rattaché au N.G.F.
Système de coordonnées LAMBERT II

PA 4

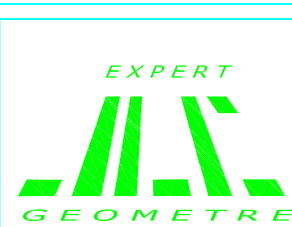


Jean-Luc COAVOUX
Géomètre-Expert D.P.L.G
362 chemin de la Pépinière
42153 RIORGES
Tel : 04 77 71 68 74

Levé et dressé en février 2010
Permis initial réalisé en septembre 2010
Permis modificatif réalisé en mai 2011

Référence
N° 07096

Légende :

- Périmètre du lotissement
- Voie, parking, espace vert
- Trottoir
- Cession au domaine public
- Servitude de non constructibilité
- Servitude de tréfonds à créer
- Limite incertaine : application cadastrale
- Limite de constructibilité
- Servitude de tréfonds existante (position approximative)
- Accès (position indicative)

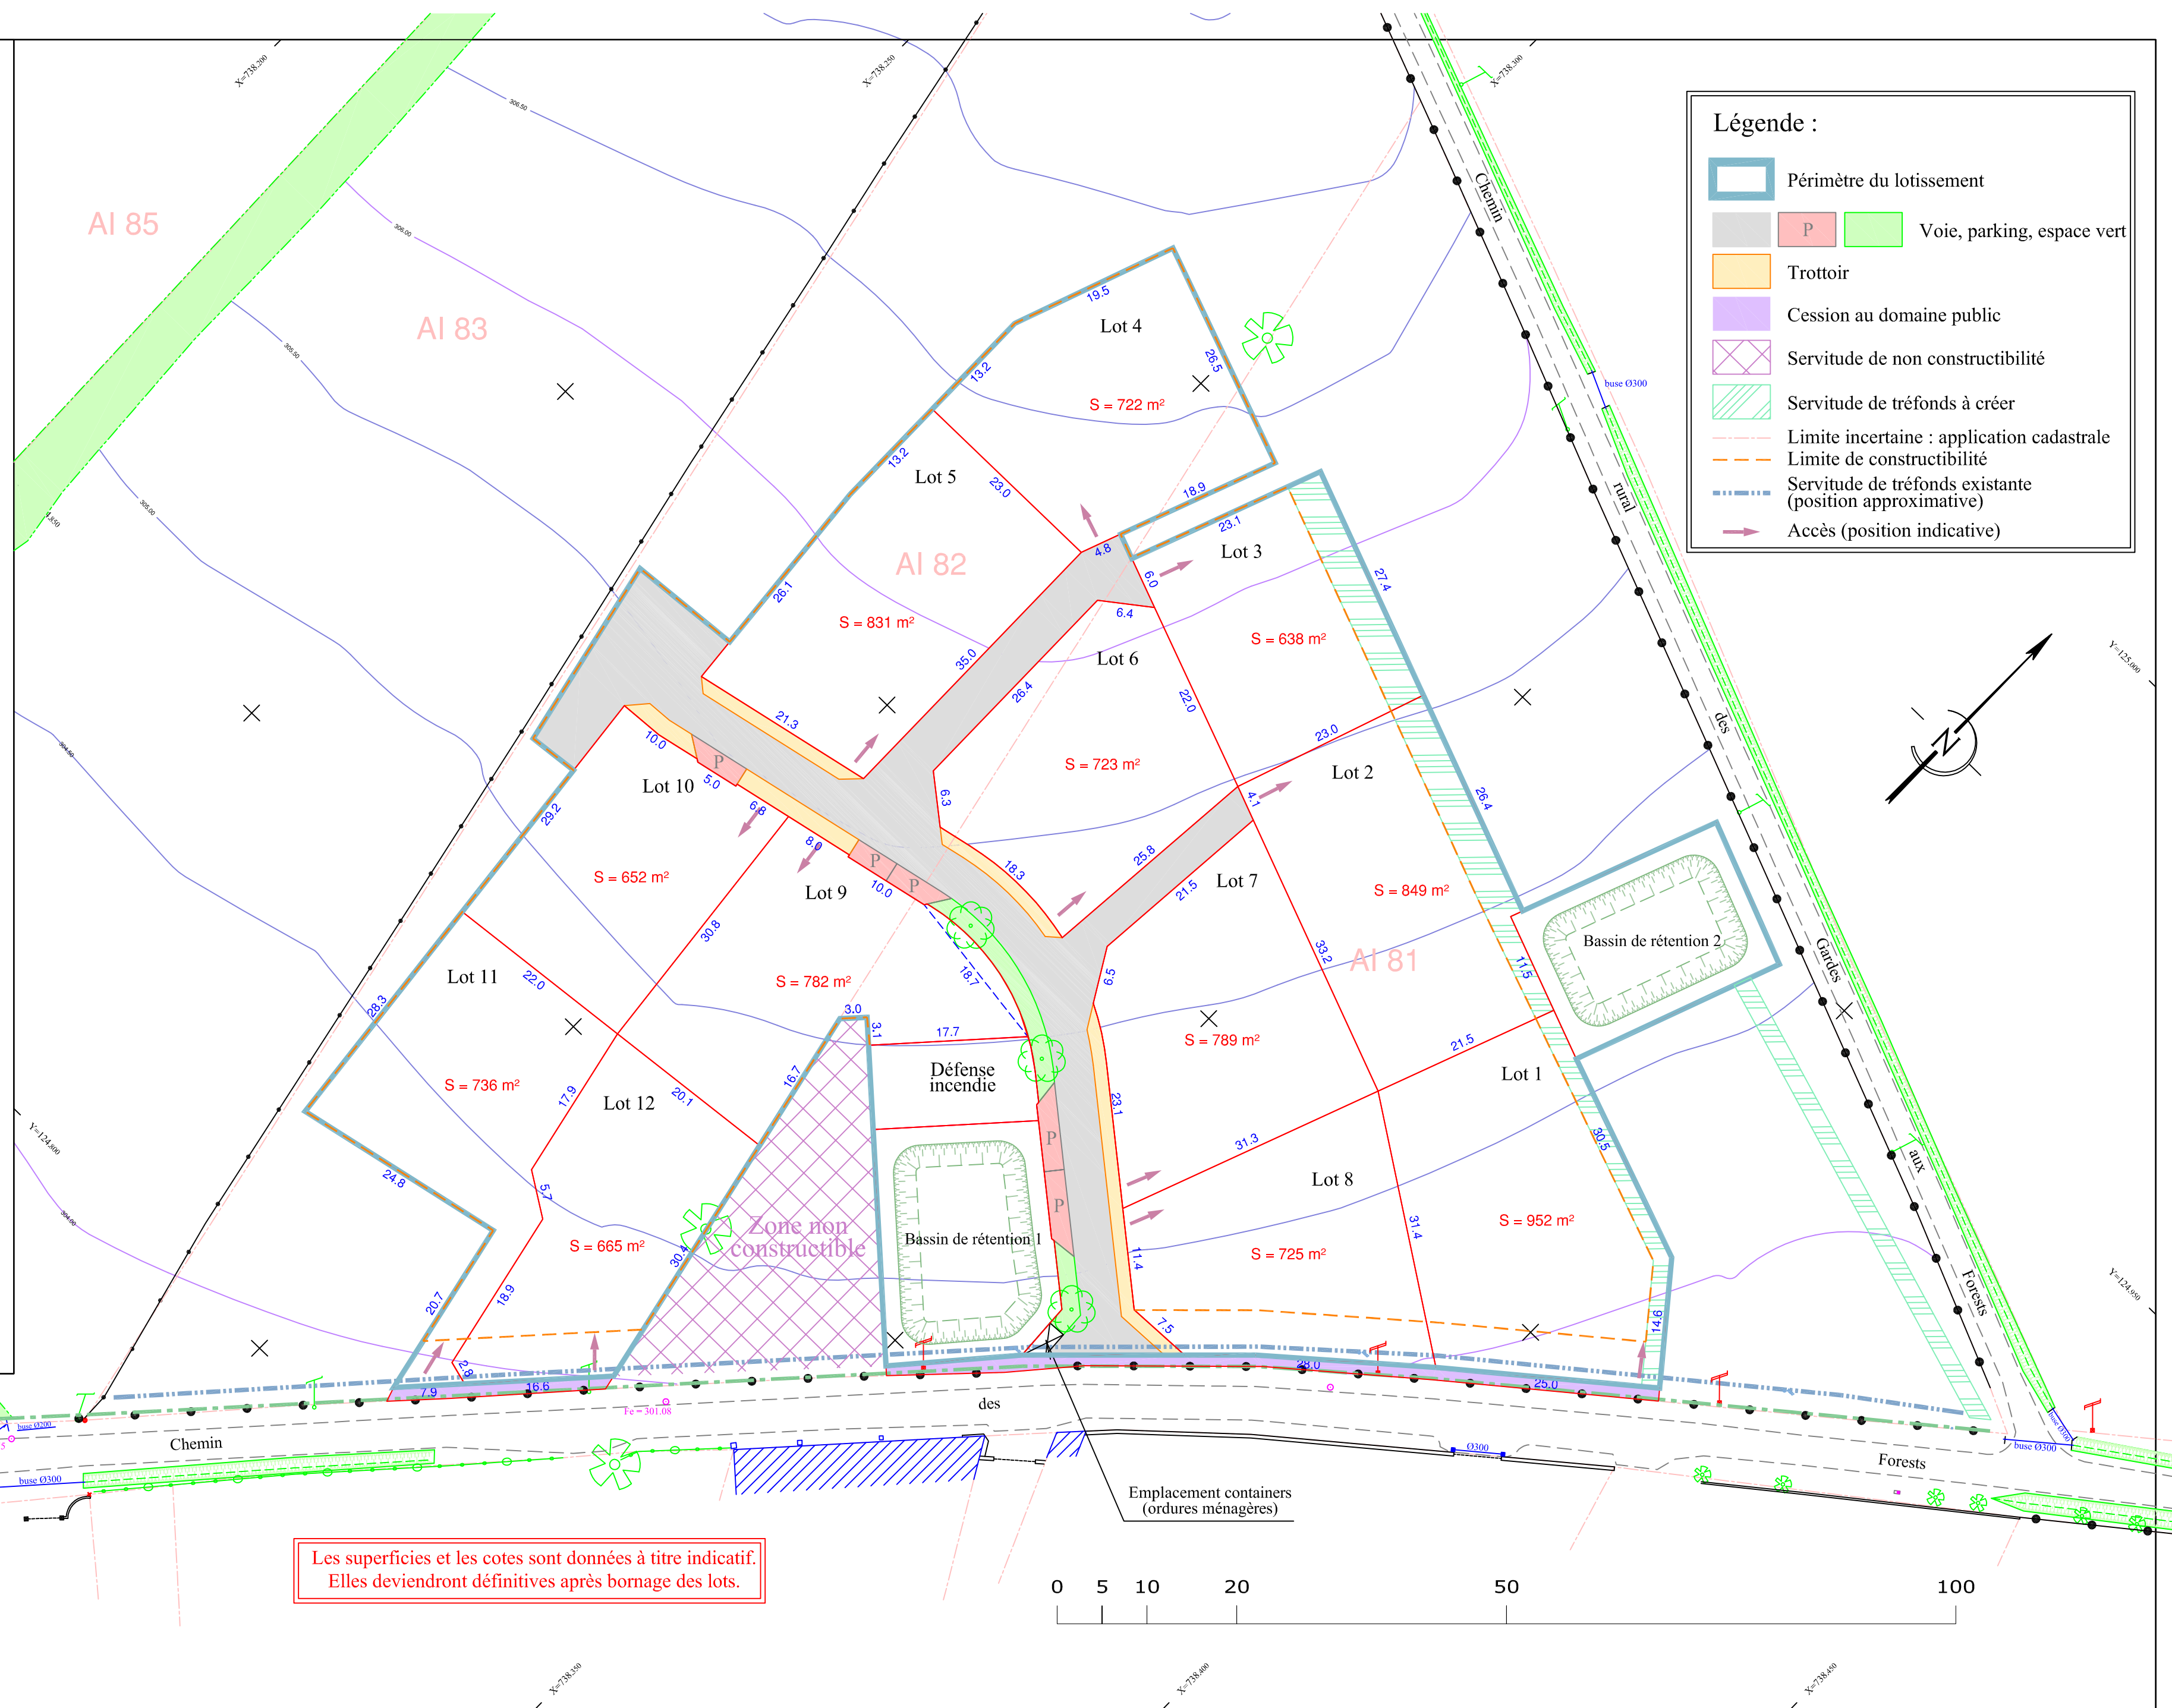

Les superficies et les cotes sont données à titre indicatif.
Elles deviendront définitives après bornage des lots.

